


Prinzipschema Heizzentrale, Anlage Lützelfüh

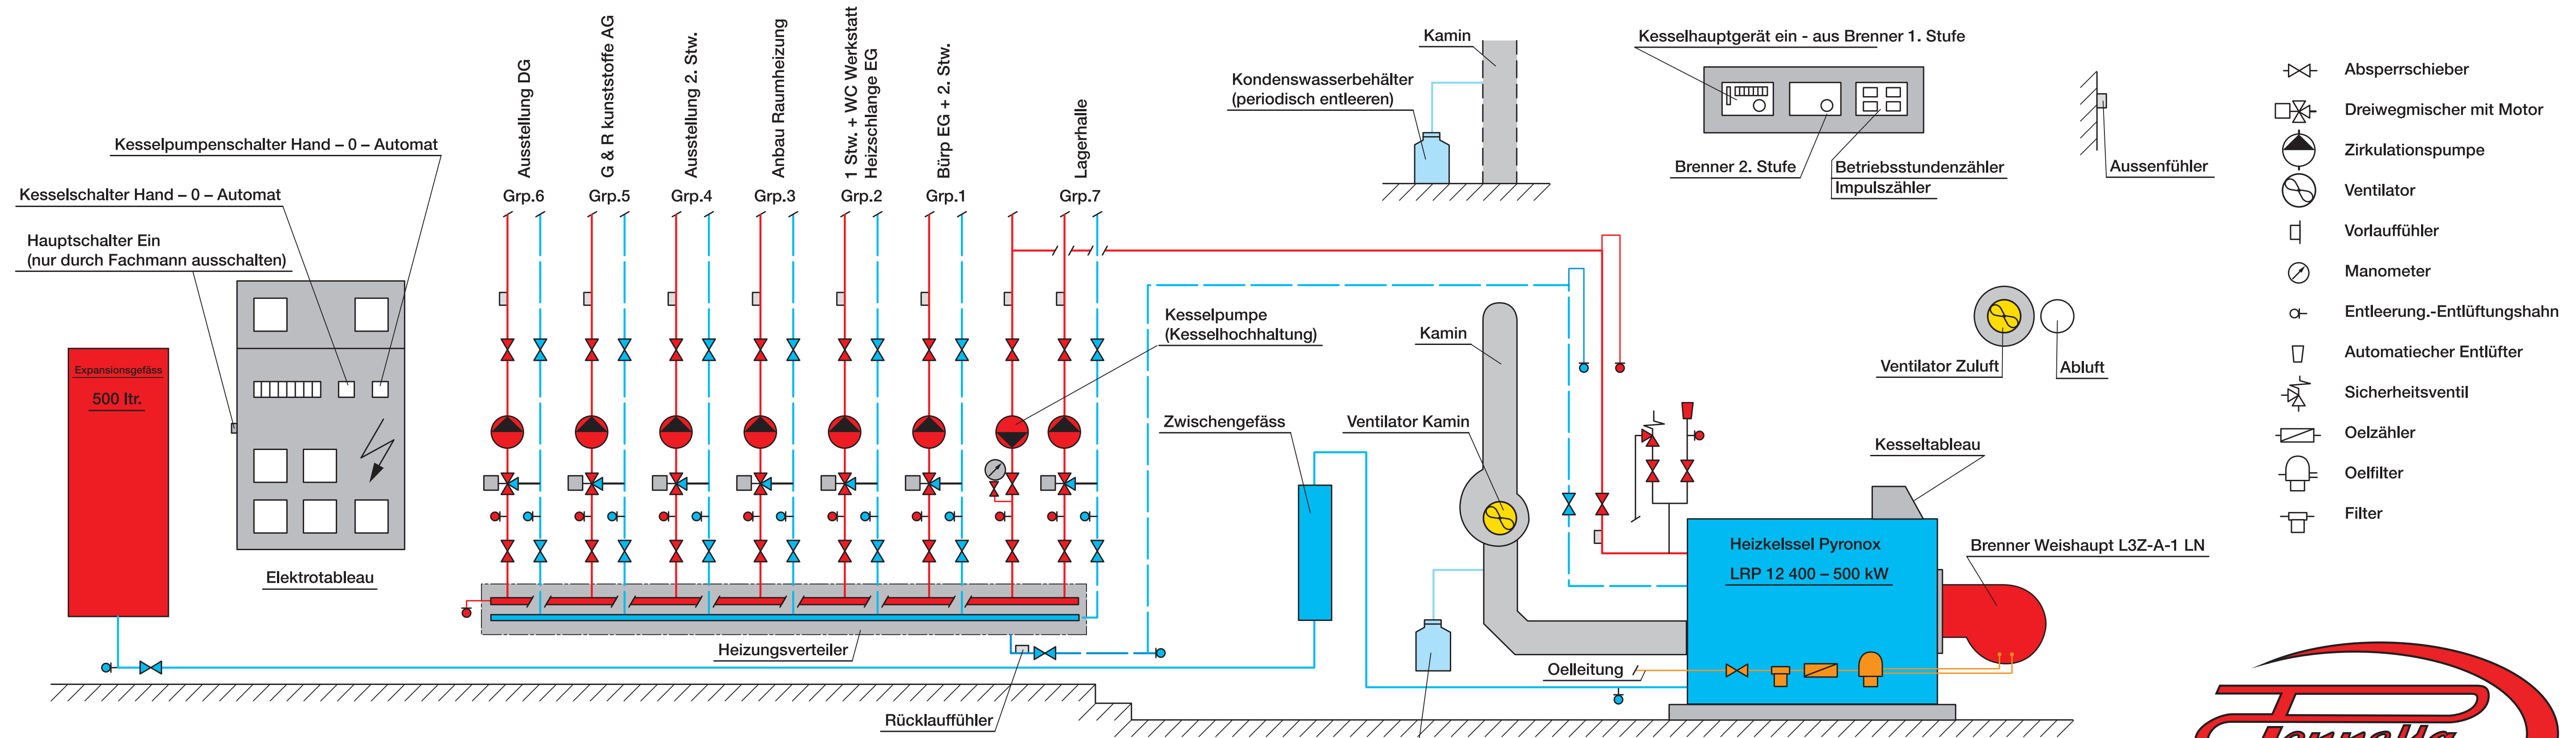

Kesselpumpenschalter Hand - 0 - Automat

Kesselschalter Hand - 0 - Automat

Hauptschalter Ein (nur durch Fachmann ausschalten)

Expansionsgefäß 500 ltr.

Elektrotafel

Ausstellung DG Grp.6

G & R kunststoffe AG Grp.5

Ausstellung 2. Stw. Grp.4

Anbau Raumheizung Grp.3

1 Stw. + WC Werkstatt Heizschlange EG Grp.2

Büro EG + 2. Stw. Grp.1

Lagerhalle Grp.7

Heizungsverteiler

Rücklauffühler

Kesselpumpe (Kesselhochhaltung)

Zwischengefäß

Ventilator Kamin

Kamin

Kondenswasserbehälter (periodisch entleeren)

Heizkessel Pyronox LRP 12 400 - 500 kW

Brenner Weishaupt L3Z-A-1 LN

Oelleitung

Anlage:
Heizzentrale
Kirchplatz 8
3432 Lützelfüh

Kunde:
Bemo Immobilien
Kirchplatz 8
3432 Lützelfüh

